




План на отм. -2,700 М 1:100

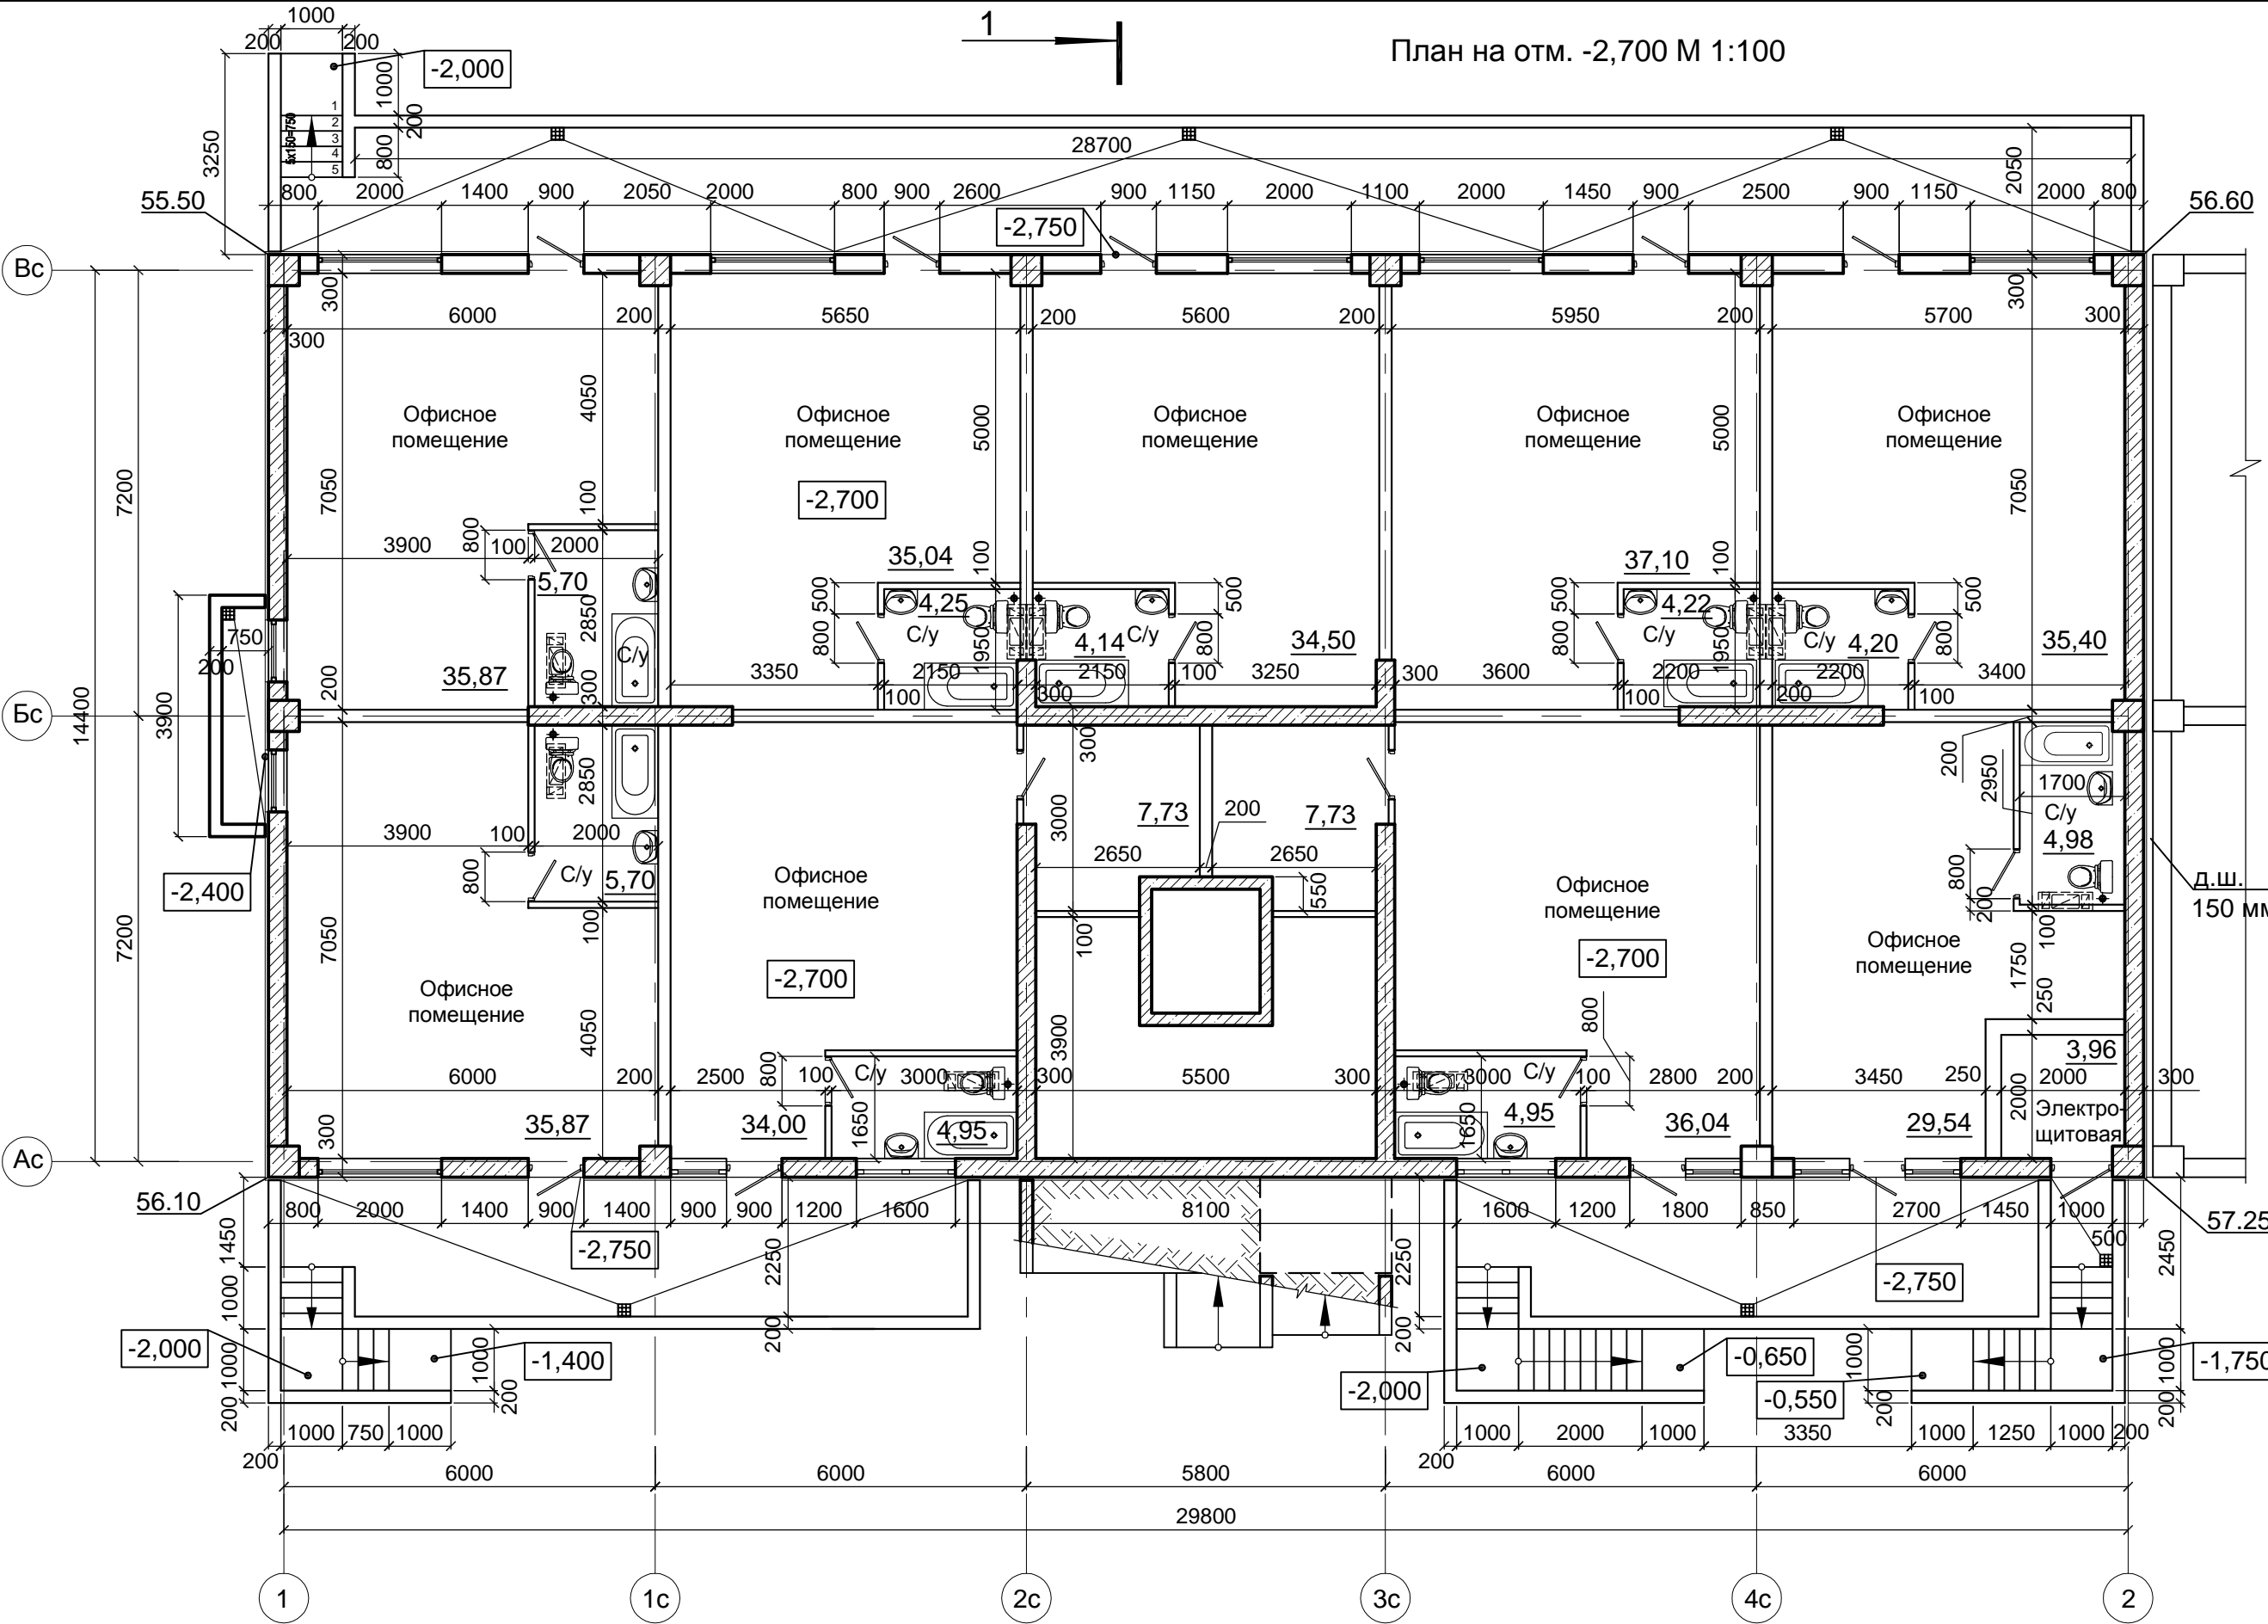

Согласовано:

Инов. № подл.	Подпись и дата	Взам. инв. №

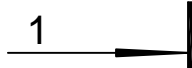

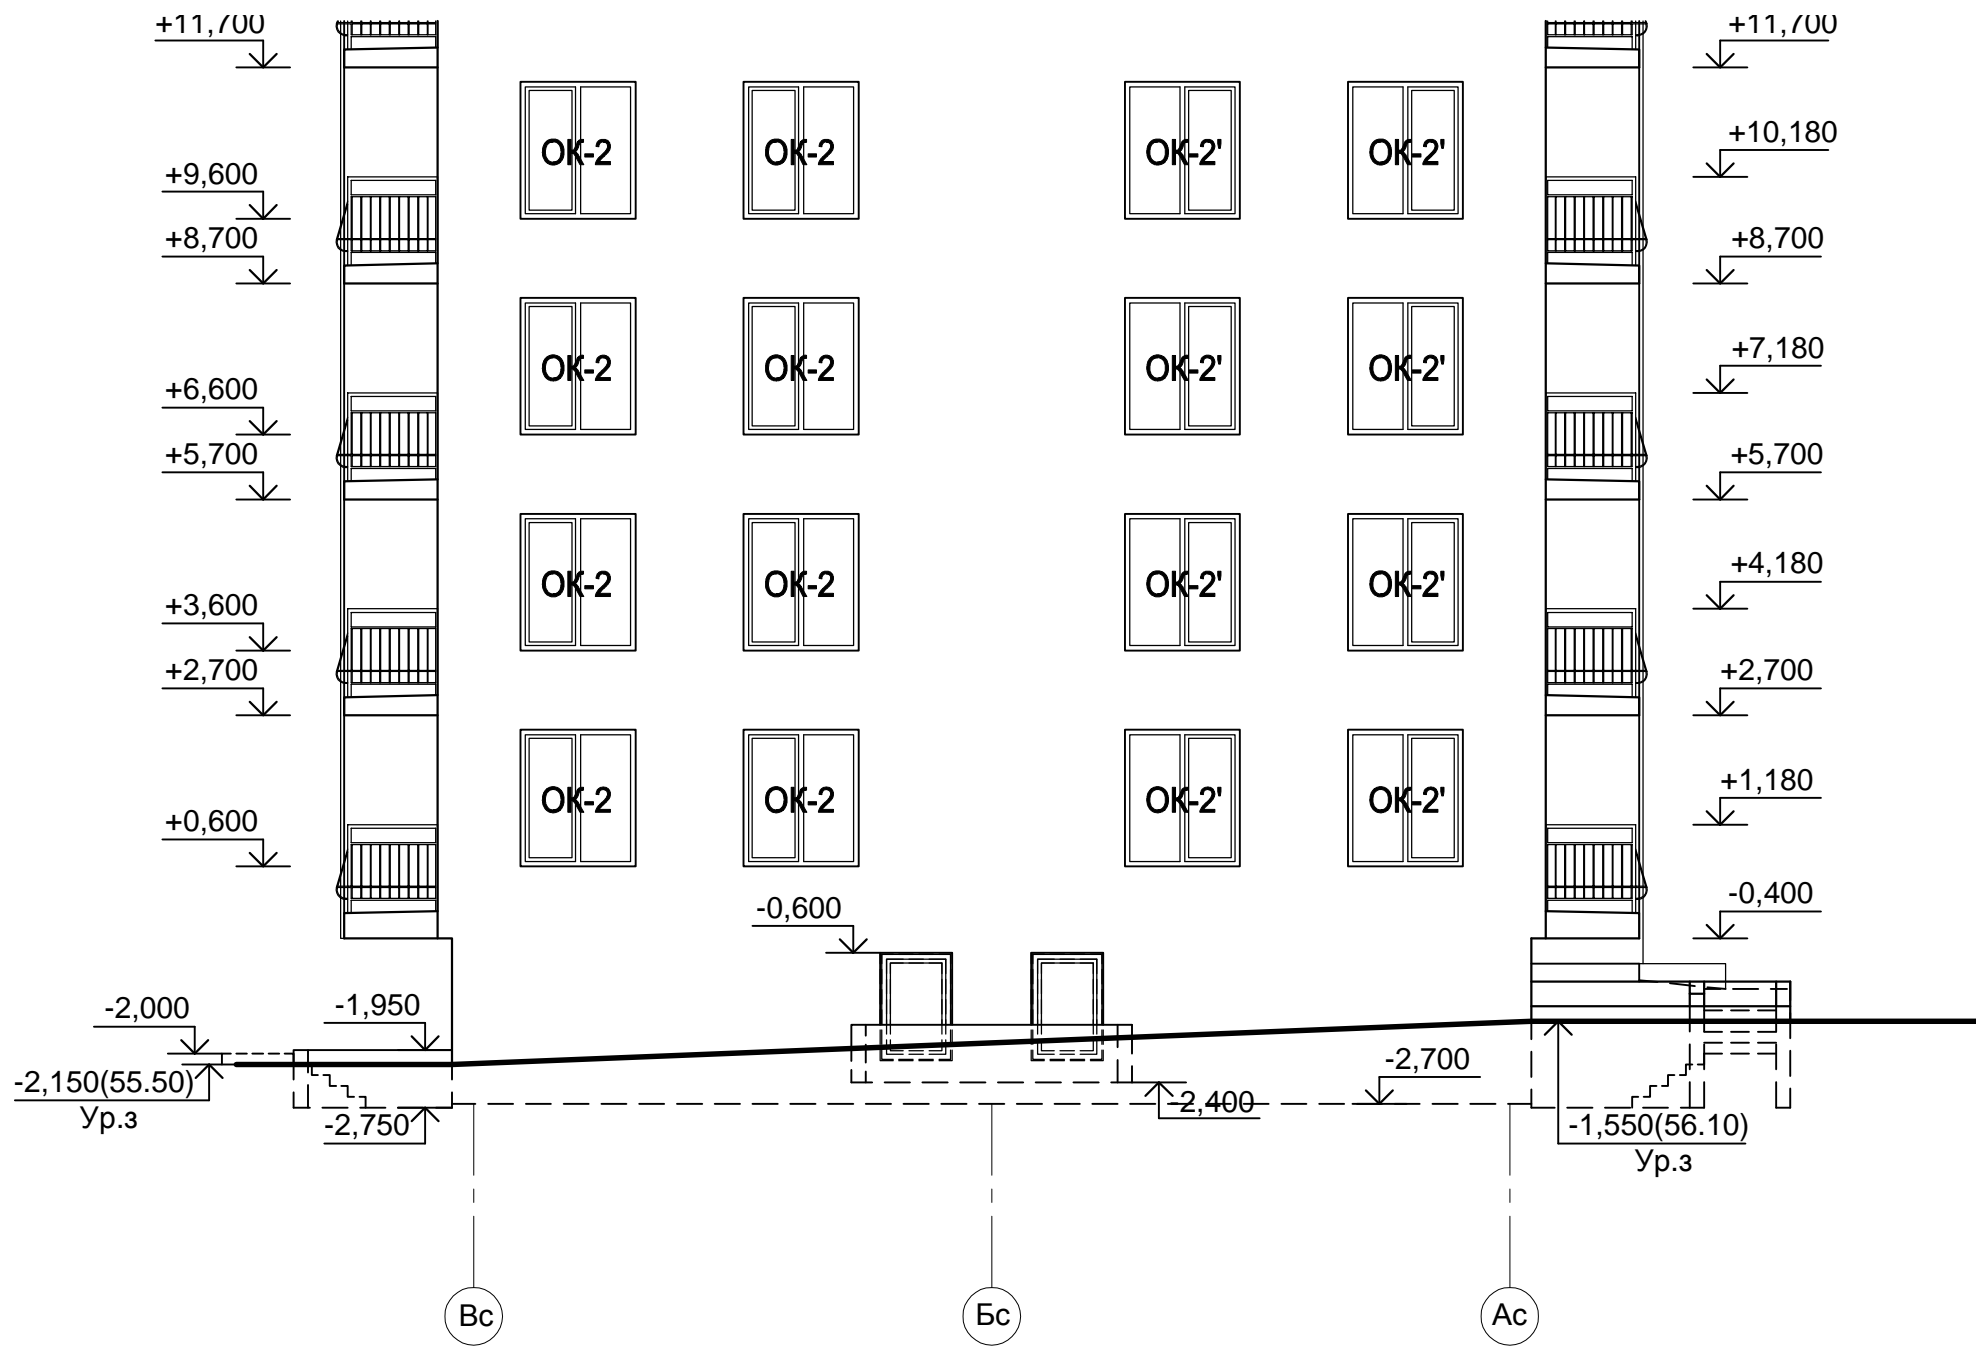


Согласовано:

Инва. № подл. Подпись и дата Взам. инв. №


						АГП 166/13-01-АР			
						Строительство и обслуживание комплекса жилых домов по адресу: г. Севастополь, ул. Молодых Строителей 1-а.			
Изм.	К. уч.	Лист	№ док.	Подпись	Дата	Тип 1	Стадия	Лист	Листов
							П	12	
		ГИП	Умрихин			Фасад Bc-Ac M 1:100			
		Разработал	Лукинова						

Согласовано:

Инва. № подл. Подпись и дата. Взам. инв. №

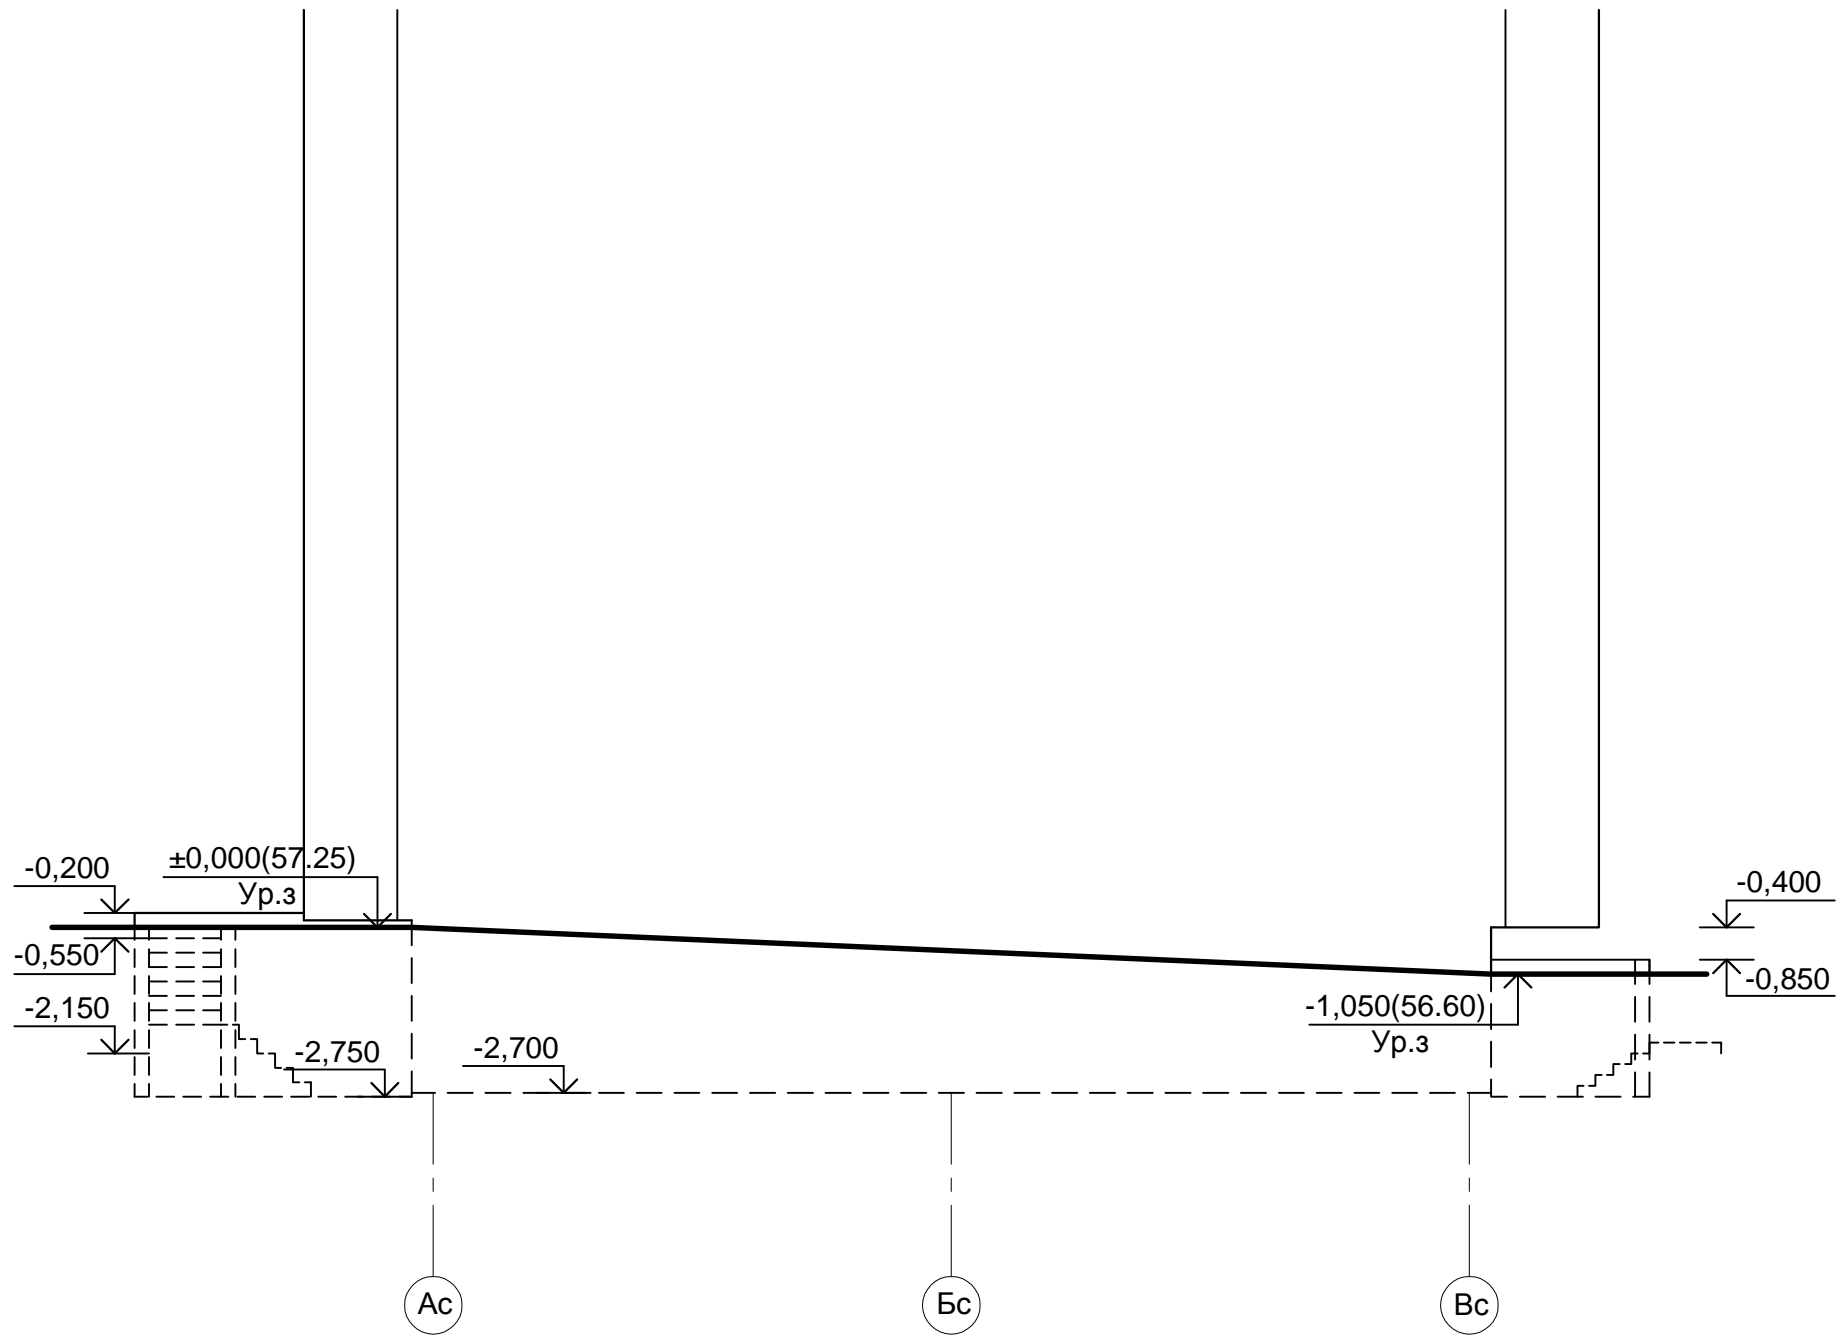


						АГП 166/13-01-АР		
						Строительство и обслуживание комплекса жилых домов по адресу: г. Севастополь, ул. Молодых Строителей 1-а.		
Изм.	К. уч.	Лист	№ док.	Подпись	Дата			
						Тип 1		Стадия
								Лист
								Листов
								П
								11
						Фасад Ас-Бс М 1:100		

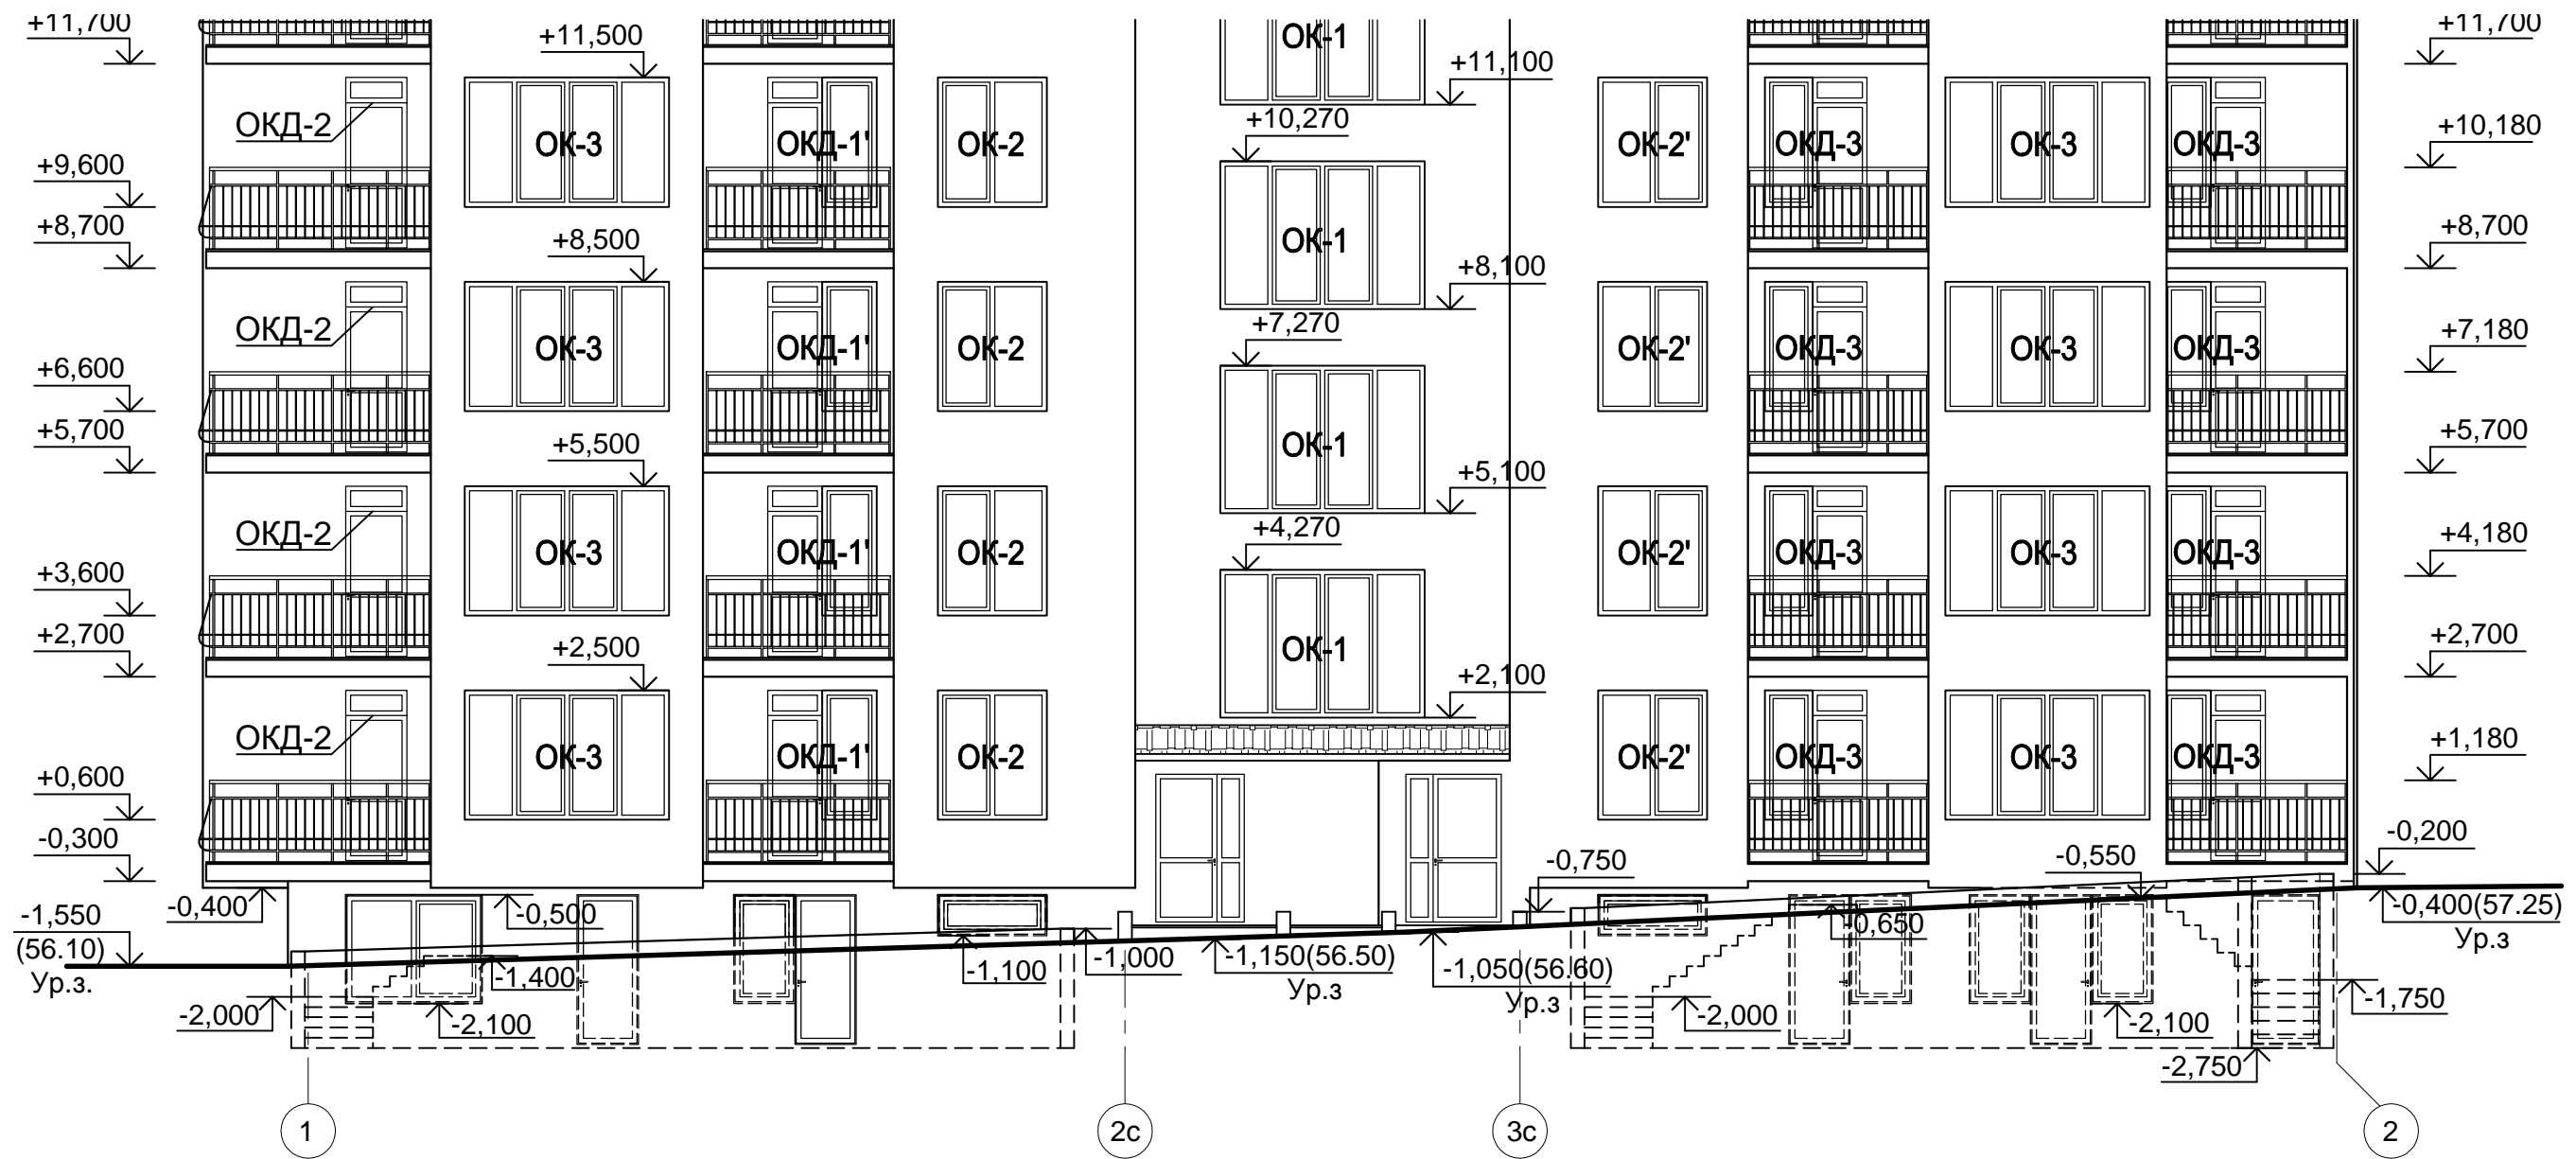

Согласовано:

Инов. № подл. Подпись и дата. Взам. инв. №

					АГП 166/13-01-АР				
					Строительство и обслуживание комплекса жилых домов по адресу: г. Севастополь, ул. Молодых Строителей 1-а.				
Изм.	К. уч.	Лист	№ док.	Подпись	Дата	Тип 1	Стадия	Лист	Листов
							П	9	
ГИП					Умрихин		Фасад 1-2 М 1:100	 ООО «Архитектурно-проект»	
Разработал					Лукинова				