



План на отм. -2,700 М 1:100

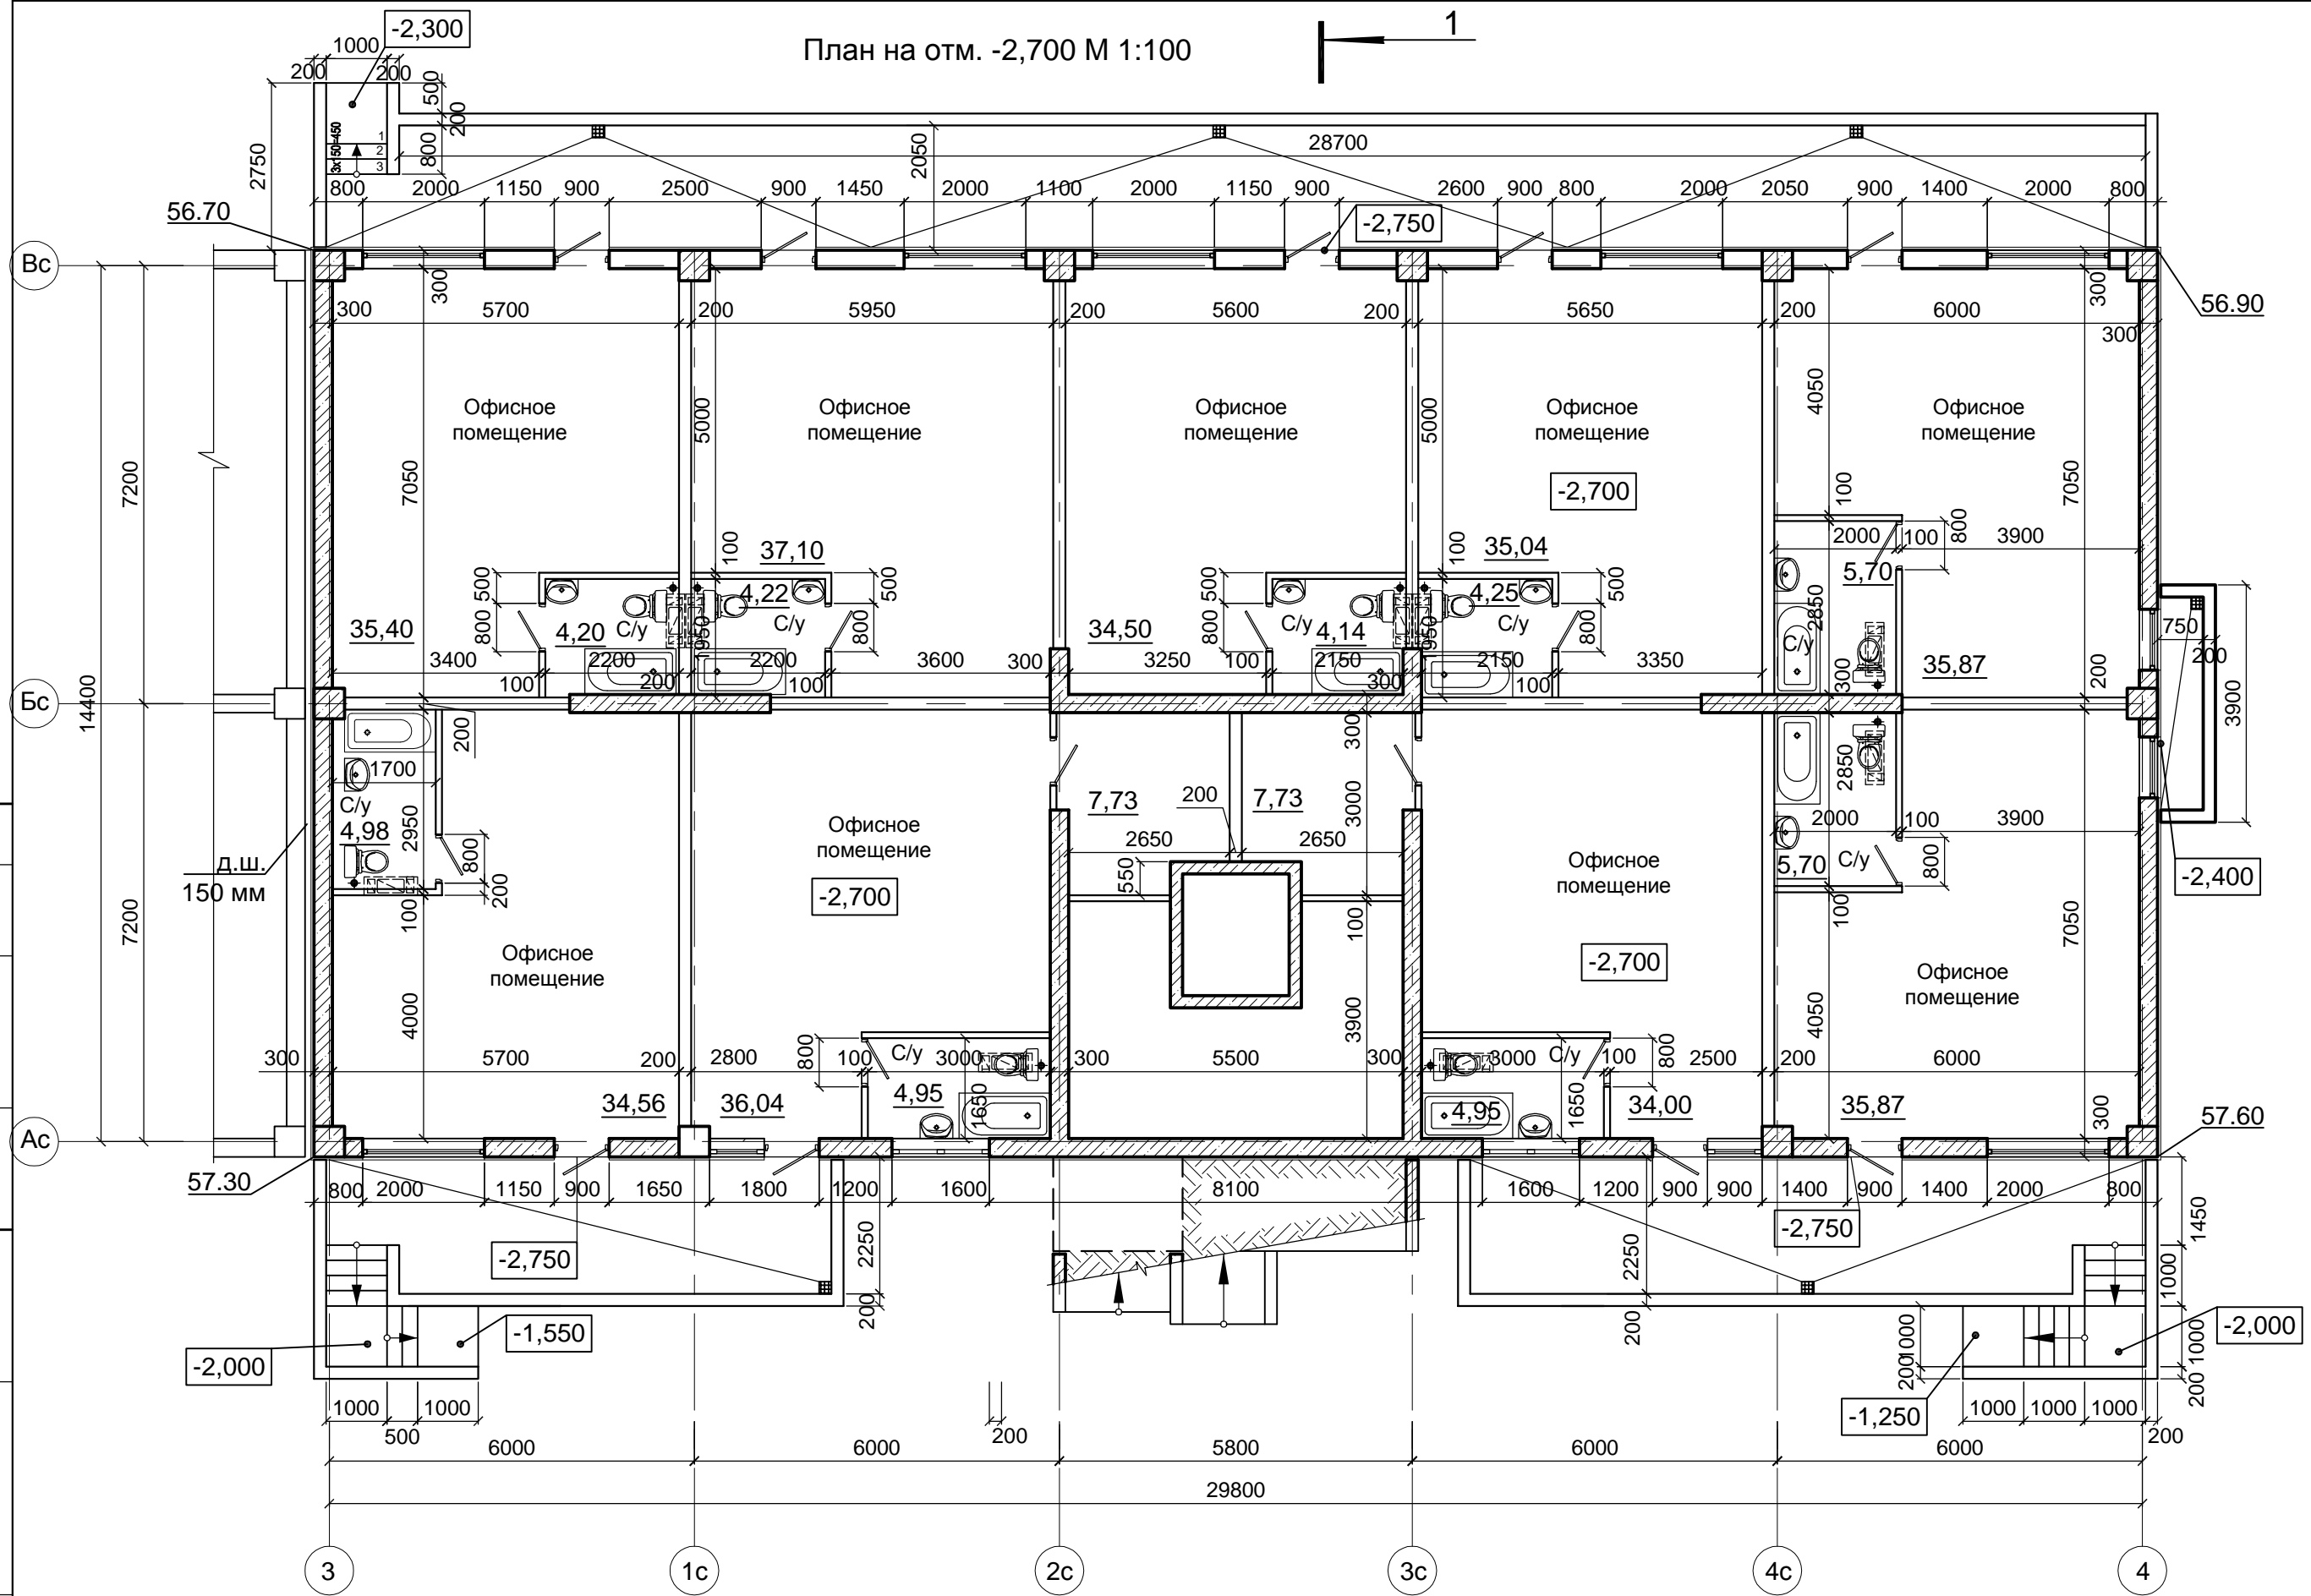

Согласовано:

Инов. № подл.	Подпись и дата	Взам. инв. №

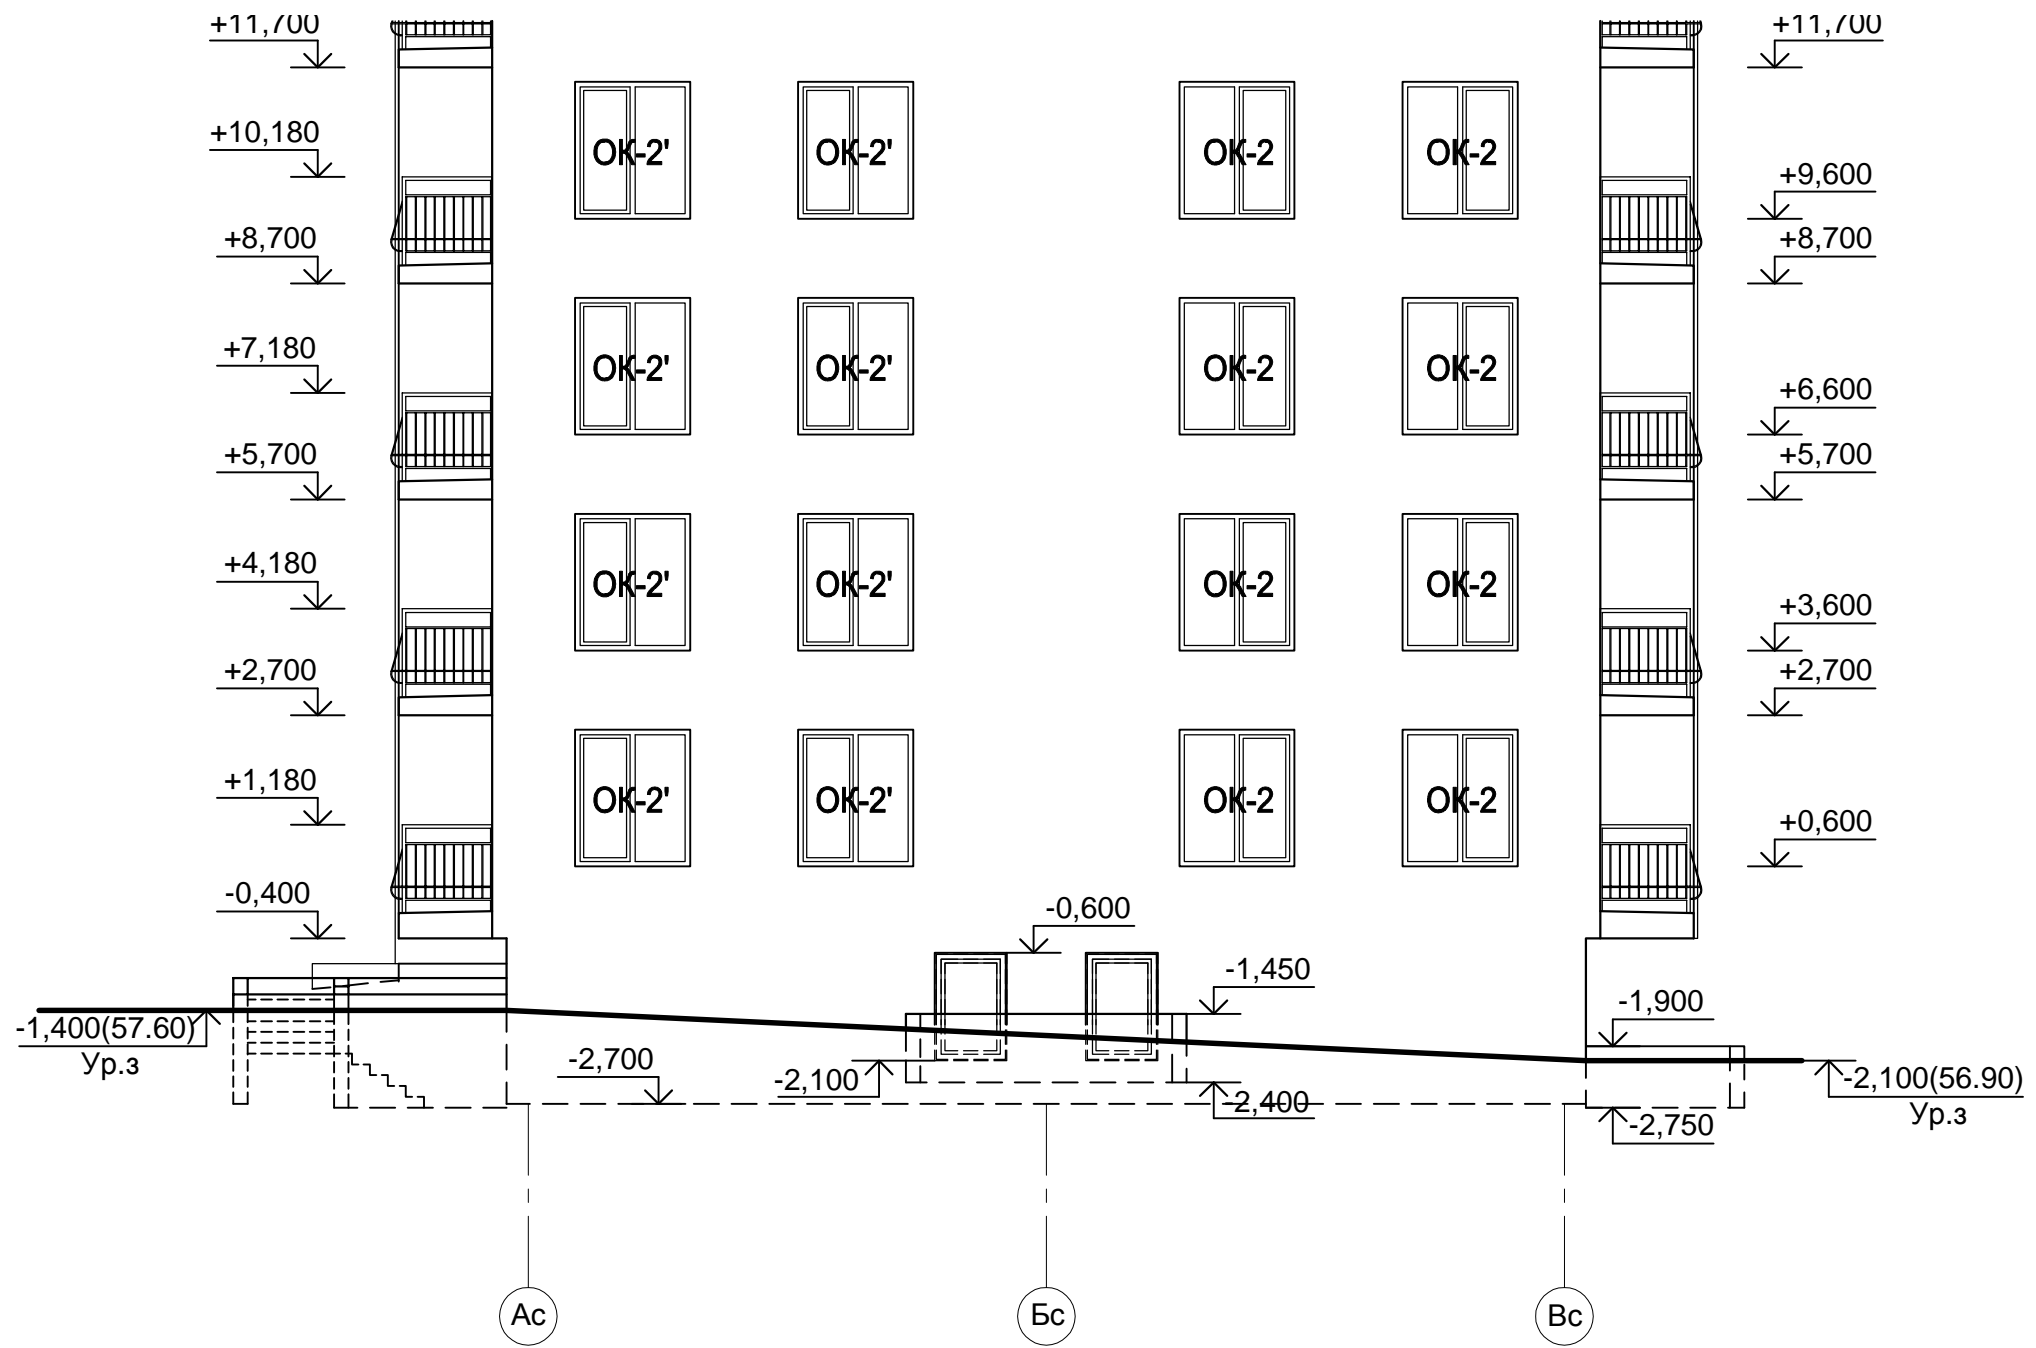


Согласовано:


Инов. № подл. Подпись и дата. Взам. инв. №


					АГП 166/13-02-АР		
					Строительство и обслуживание комплекса жилых домов по адресу: г. Севастополь, ул. Молодых Строителей 1-а.		
Изм.	К. уч.	Лист	№ док.	Подпись	Дата	Тип 2	
						Стадия	Лист
						П	12
						Фасад Ас-Бс М 1:100	

Согласовано:

Инв. № подл. Подпись и дата. Взам. инв. №

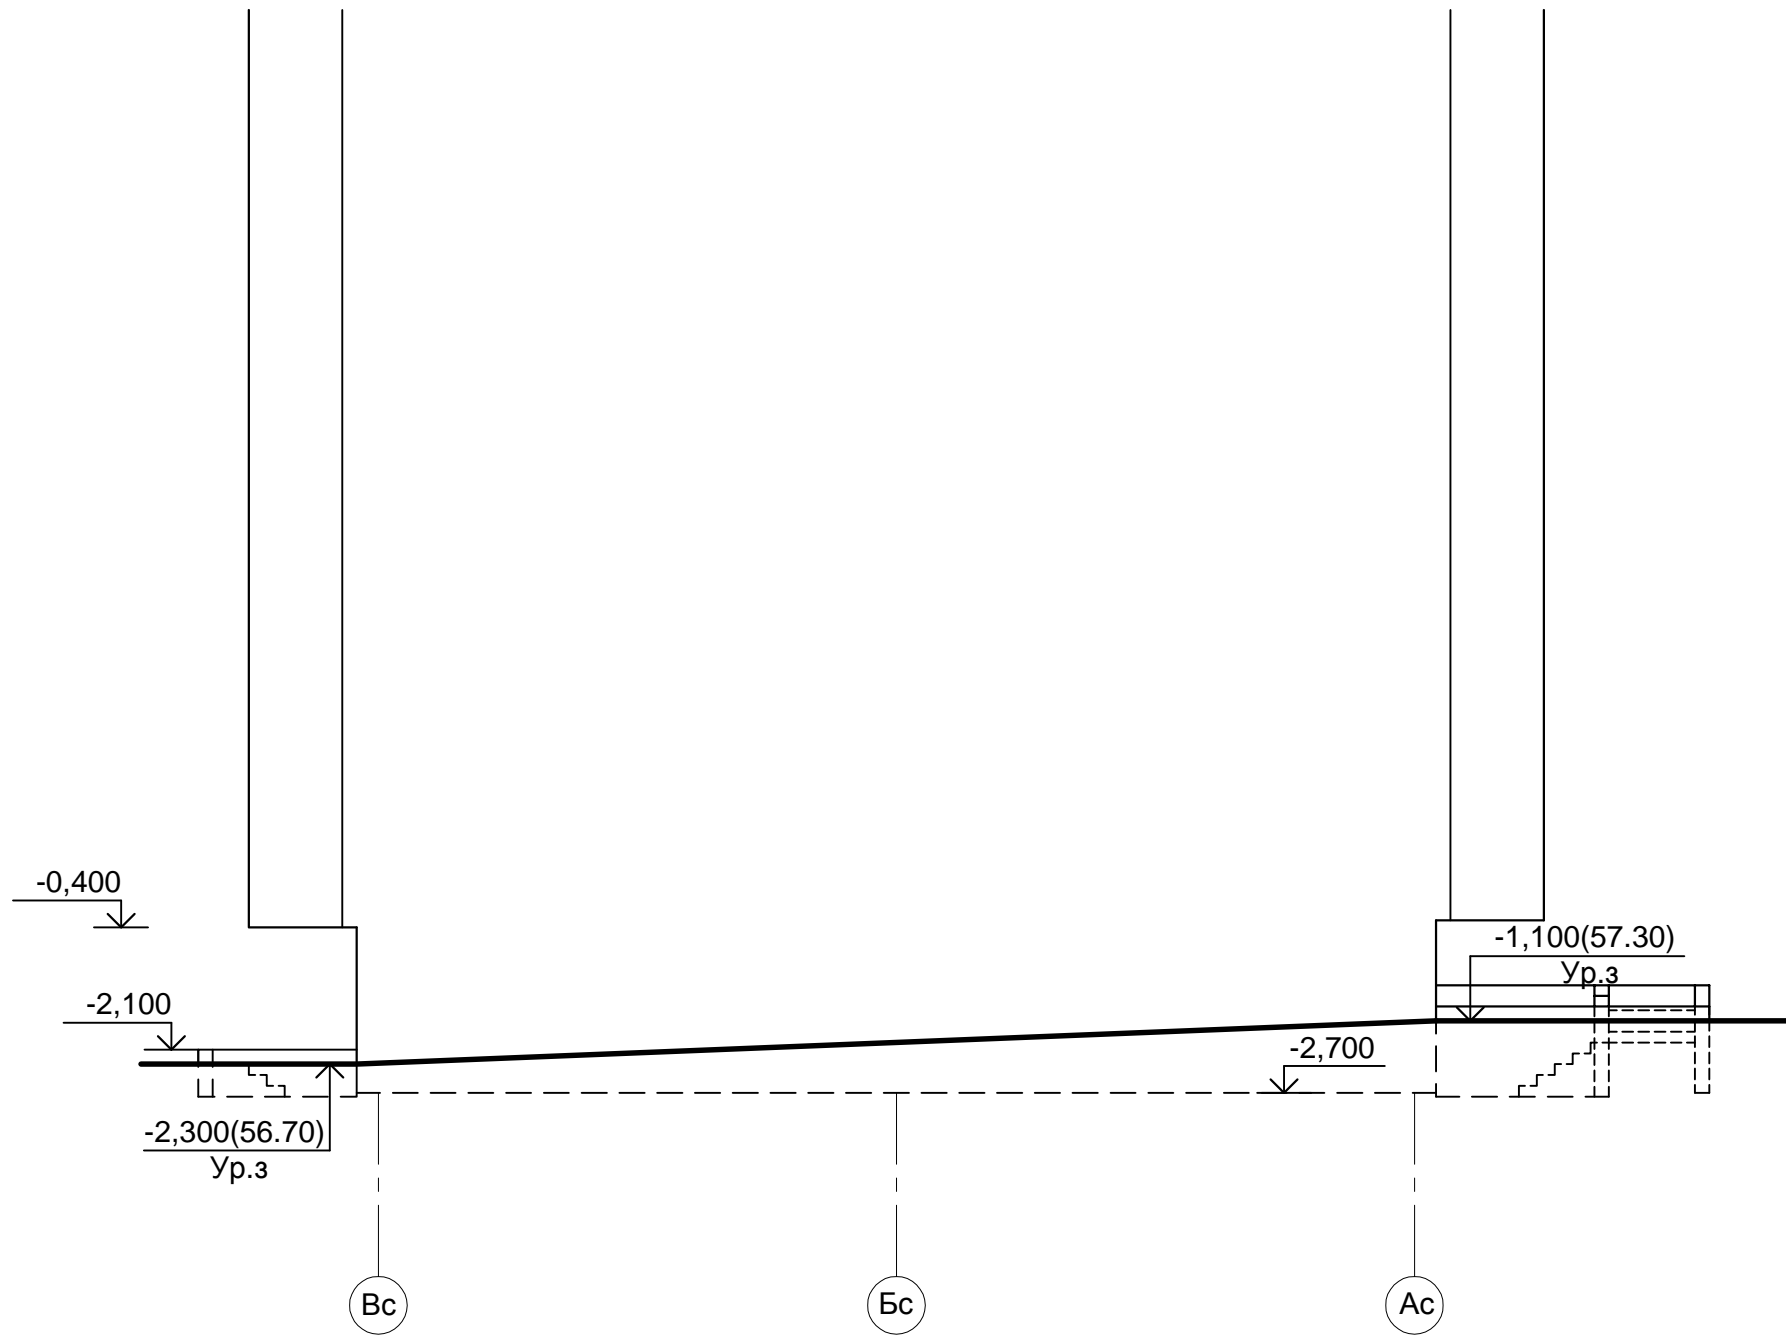

						АГП 166/13-02-АР		
						Строительство и обслуживание комплекса жилых домов по адресу: г. Севастополь, ул. Молодых Строителей 1-а.		
Изм.	К. уч.	Лист	№ док.	Подпись	Дата			
						Тип 2		Стадия
								Лист
								Листов
						Фасад Бс-Ас М 1:100		
								

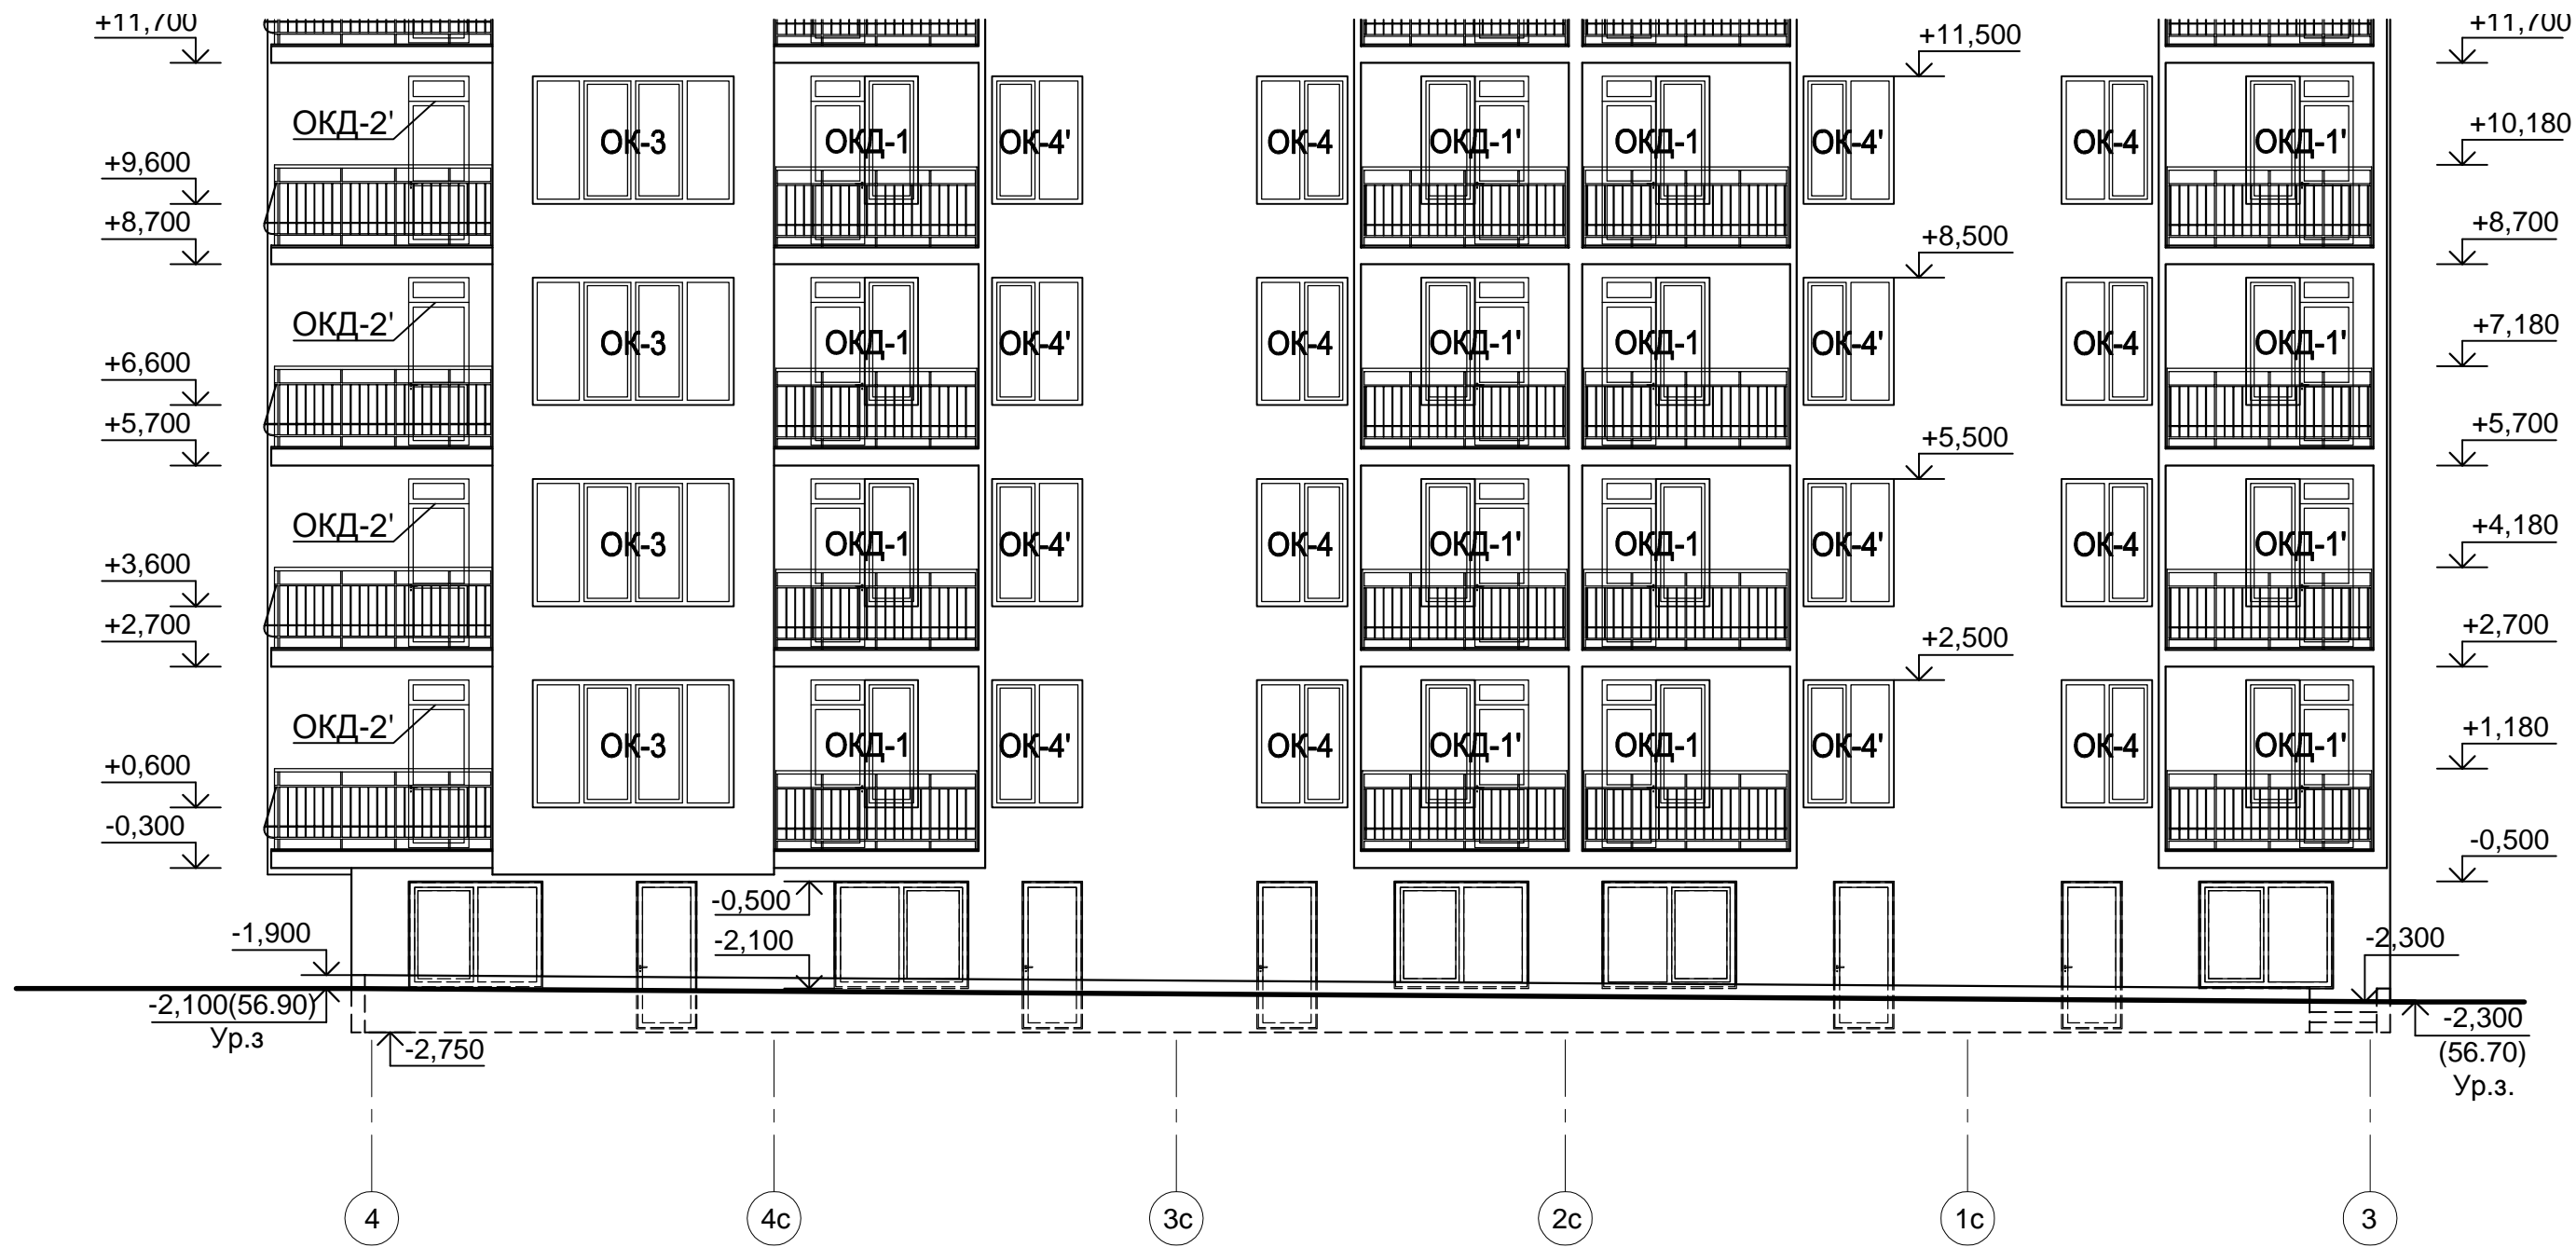


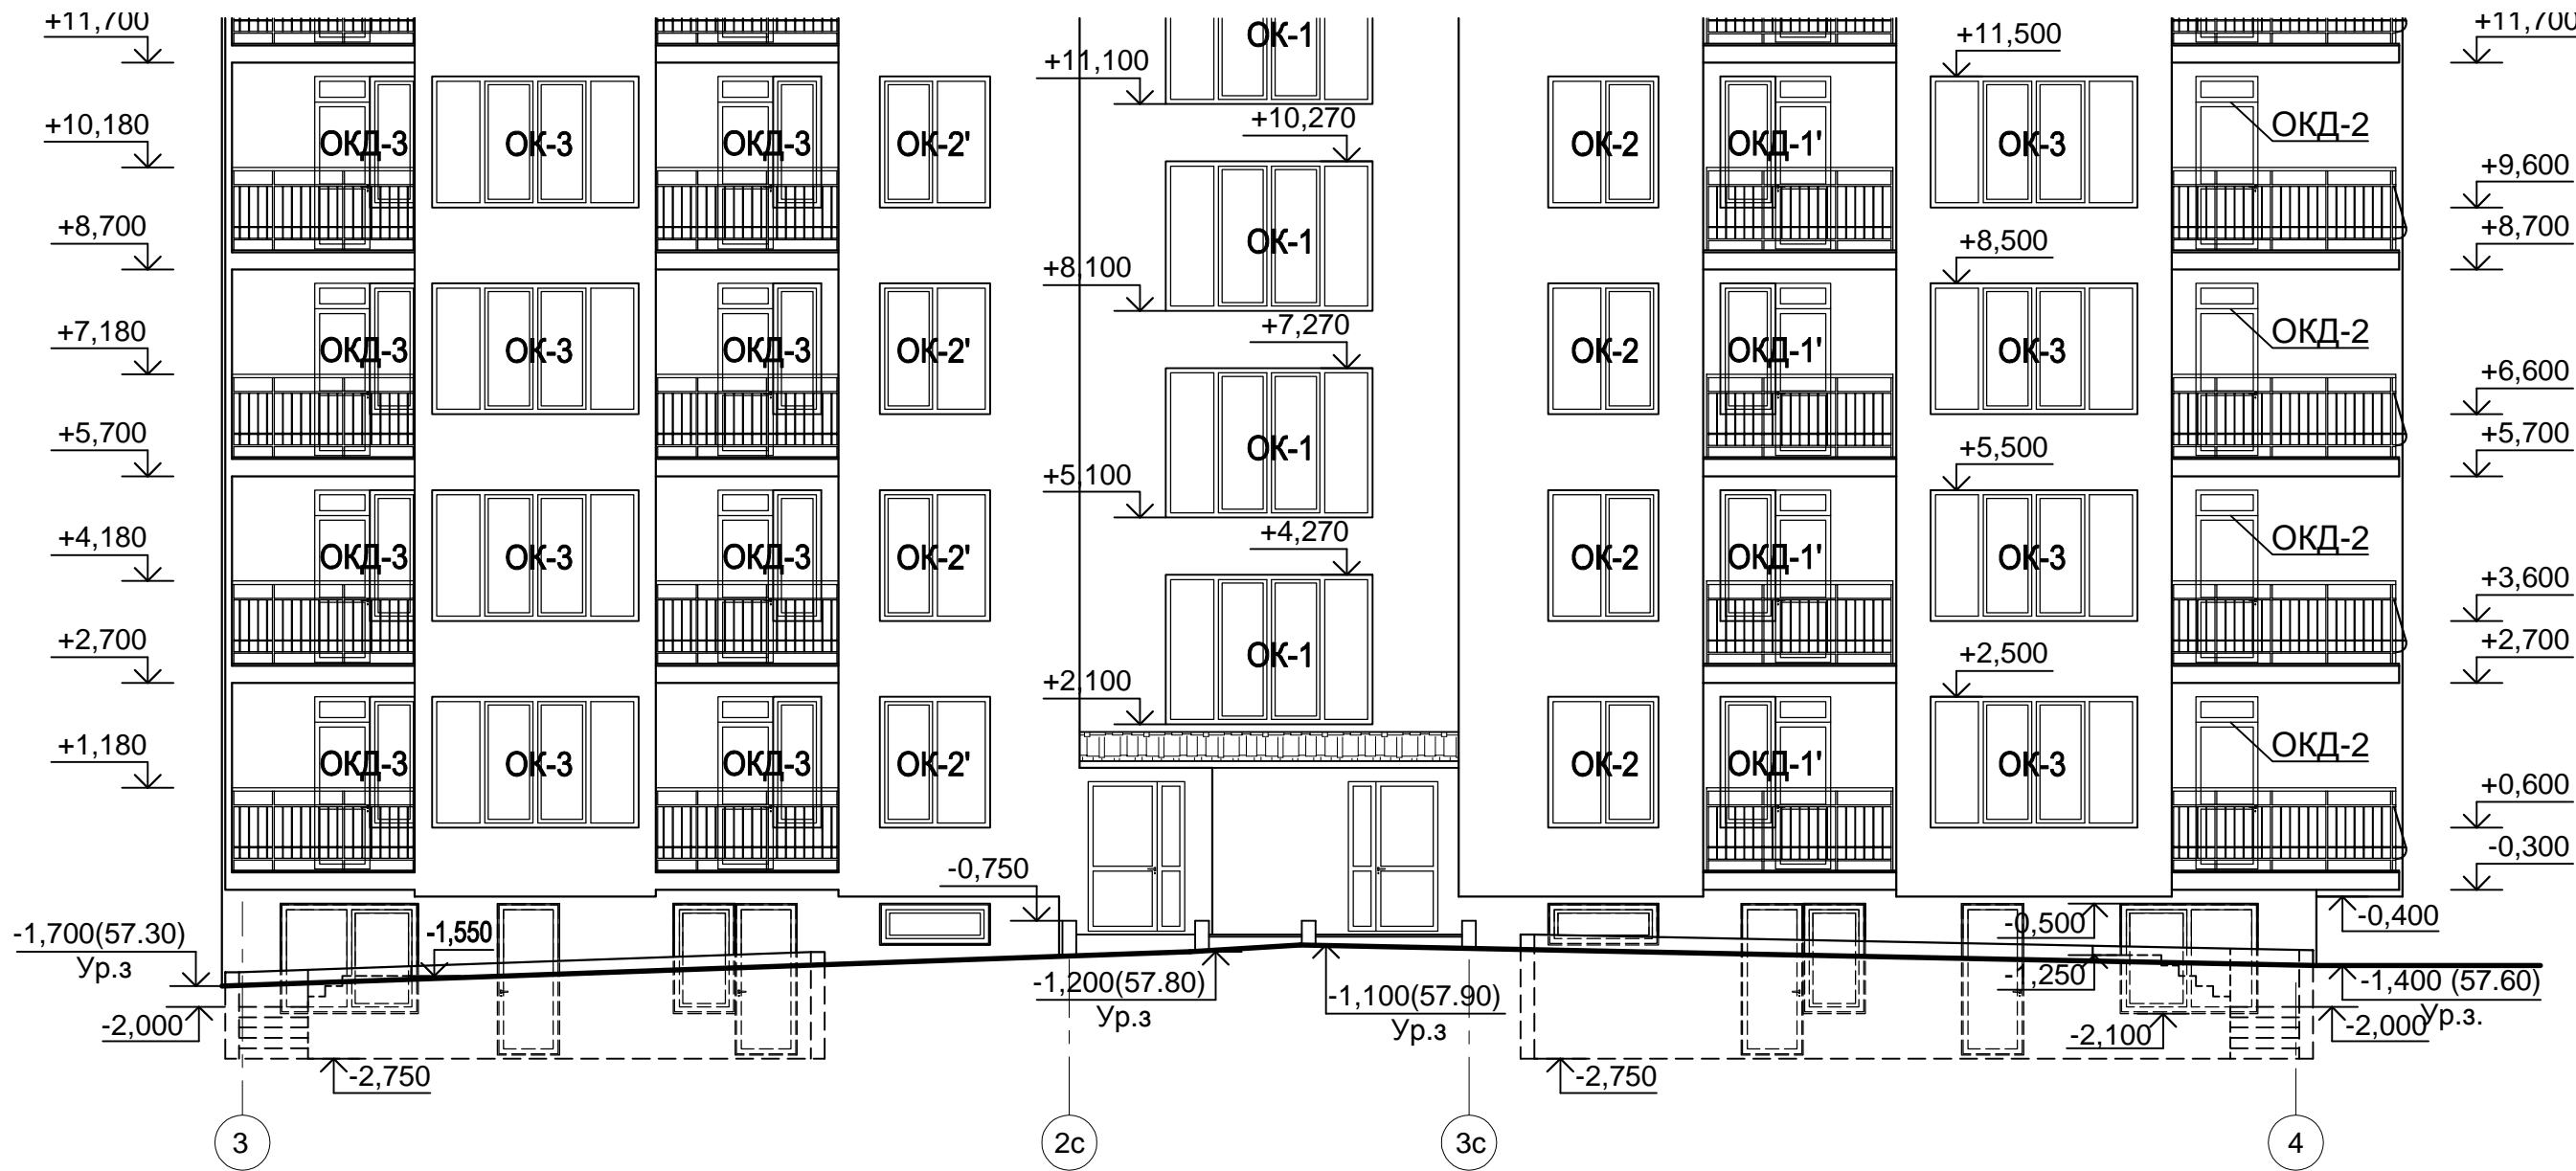
Согласовано:

Взам. инв. №

Подпись и дата


Инв. № подл.

					АГП 166/13-02-АР					
					Строительство и обслуживание комплекса жилых домов по адресу: г. Севастополь, ул. Молодых Строителей 1-а.					
Изм.	К. уч.	Лист	Недоп.	Подпись	Дата	Тип 2	Стадия	Лист	Листов	
							П	10		
ГИП					Умрихин		Фасад 4-3 М 1:100	 ООО «Архитектурно-проект»		
Разработал					Лукинова					



Согласовано:

Инов. № подл. Подпись и дата. Взам. инв. №

					АГП 166/13-02-АР				
					Строительство и обслуживание комплекса жилых домов по адресу: г. Севастополь, ул. Молодых Строителей 1-а.				
Изм.	К. уч.	Лист	№ док.	Подпись	Дата	Тип 2	Стадия	Лист	Листов
							П	9	
ГИП					Умрихин		Фасад 3-4 М 1:100		
Разработал					Лукинова				